


4° PISO

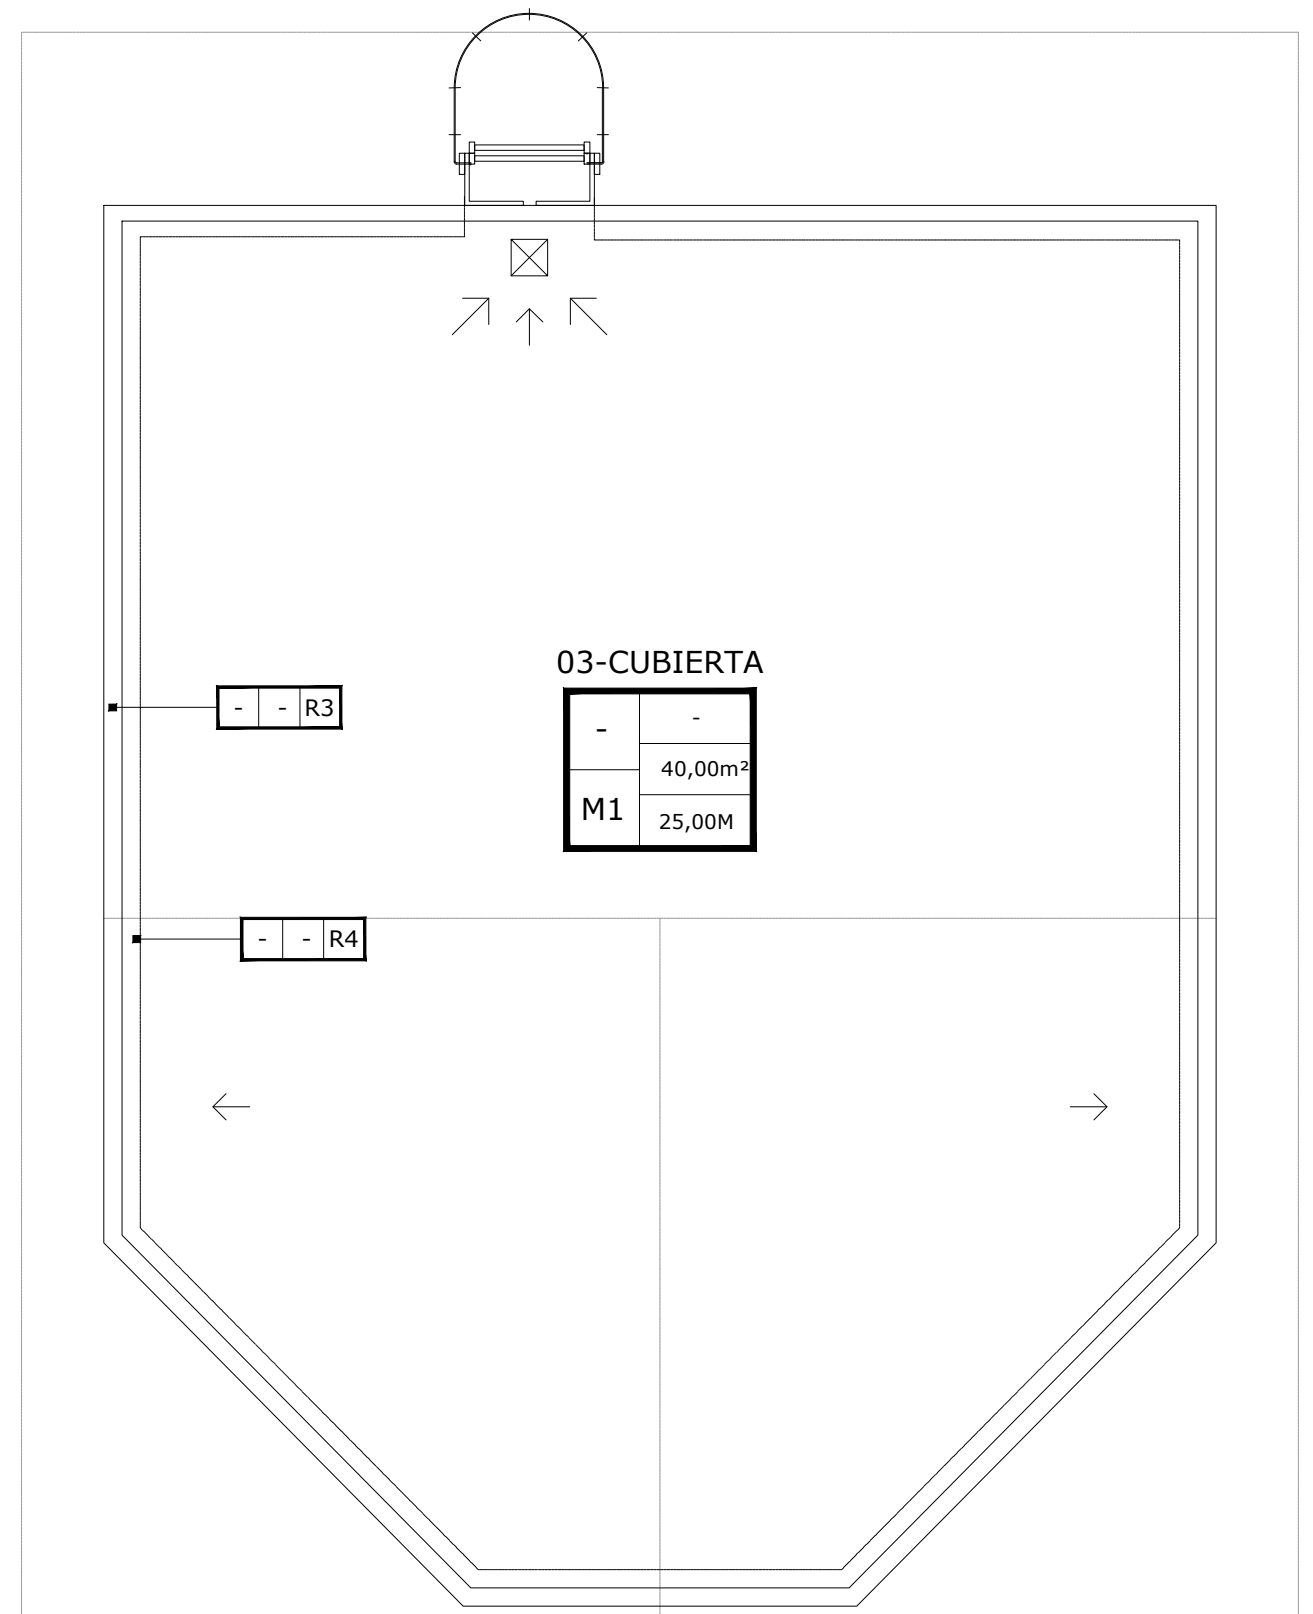


CUBIERTA

REFERENCIAS:

PINTURAS			
R1	TERMINACIÓN PINTURA LÁTEX ULTRALAVABLE MATE INTERIOR COLOR A DEFINIR POR LA I.O.	R3	MEMBRANA LÍQUIDA IMPERMEABILIZANTE
R2	TERMINACIÓN PINTURA LÁTEX ACRILICO PARA CIELORRASOS INTERIOR COLOR A DEFINIR POR LA I.O.	R4	TERMINACIÓN PINTURA EPOXI PARA HERRERÍAS COLOR A DEFINIR POR LA I.O.

CIELORRASOS		SOLIDOS	
C1	REPARACIÓN DE CIELORRASO SUSPENDIDO DE PLACA DE ROCA DE YESO, JUNTA TOMADA. INCLUYE PINTURA	S1	SOLADO DE GOMA EN BALDOSAS 50X50CM

MEMBRANA	
M1	MEMBRANA LÍQUIDA IMPERMEABILIZANTE + MANTO

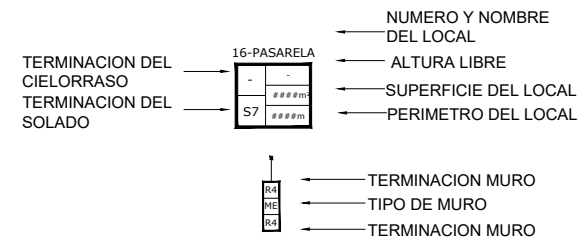

<p>NOTA: TODAS LAS MEDIDAS DEBERAN SER CORROBORADAS EN OBRA Y TRASLADADAS A LA DOCUMENTACION APTO CONTRUCCION A PRESENTAR POR EL CONTRATISTA Y A APROBAR POR LA INSPECCION DE OBRA</p>	<p>APTO LICITACION</p>	<p>TIPO DE OBRA: MTO. CORRECTIVO</p>
		<p>ESCALA: S/E</p>
<p>Ministerio de Transporte Presidencia de la Nación</p> <p>EANA NAVEGACIÓN AEREA ARGENTINA</p>	<p>EANA</p>	<p>PLANO: ALBAÑILERÍA</p>
		<p>SECTOR: 4° PISO - CUBIERTA</p>
		<p>REV: A</p>
<p>LAMINA: ALBAÑILERÍA</p>		<p>02</p>