

ANEXO 1 B - PLANOS

REACONDICIONAMIENTO DE SALA TÉCNICA


AEROPUERTO DE RECONQUISTA

INDICE DE CONTENIDOS

PLANO EXISTENCIA.....	1
PLANO PROYECTO	2
PLANO DE DEMOLICIONES Y RETIROS	3
PLANO DE TABIQUES Y TERMINACIONES.....	4
PLANO DE SOLADOS Y ZÓCALOS.....	5
PLANO DE SOLADOS Y ZÓCALOS.....	6
PLANO DE TERMOMECAÁNICA.....	7
PLANILLA DE CARPINTERIAS	8
PLANO DE INSTALACIÓN ELÉCTRICA.....	9
PLANO DE INSTALACIÓN ELÉCTRICA.....	10
PLANO DE INSTALACIÓN ELÉCTRICA.....	11
PLANO DE INSTALACIÓN ELÉCTRICA.....	12


SALA TÉCNICA

SEXTO PISO

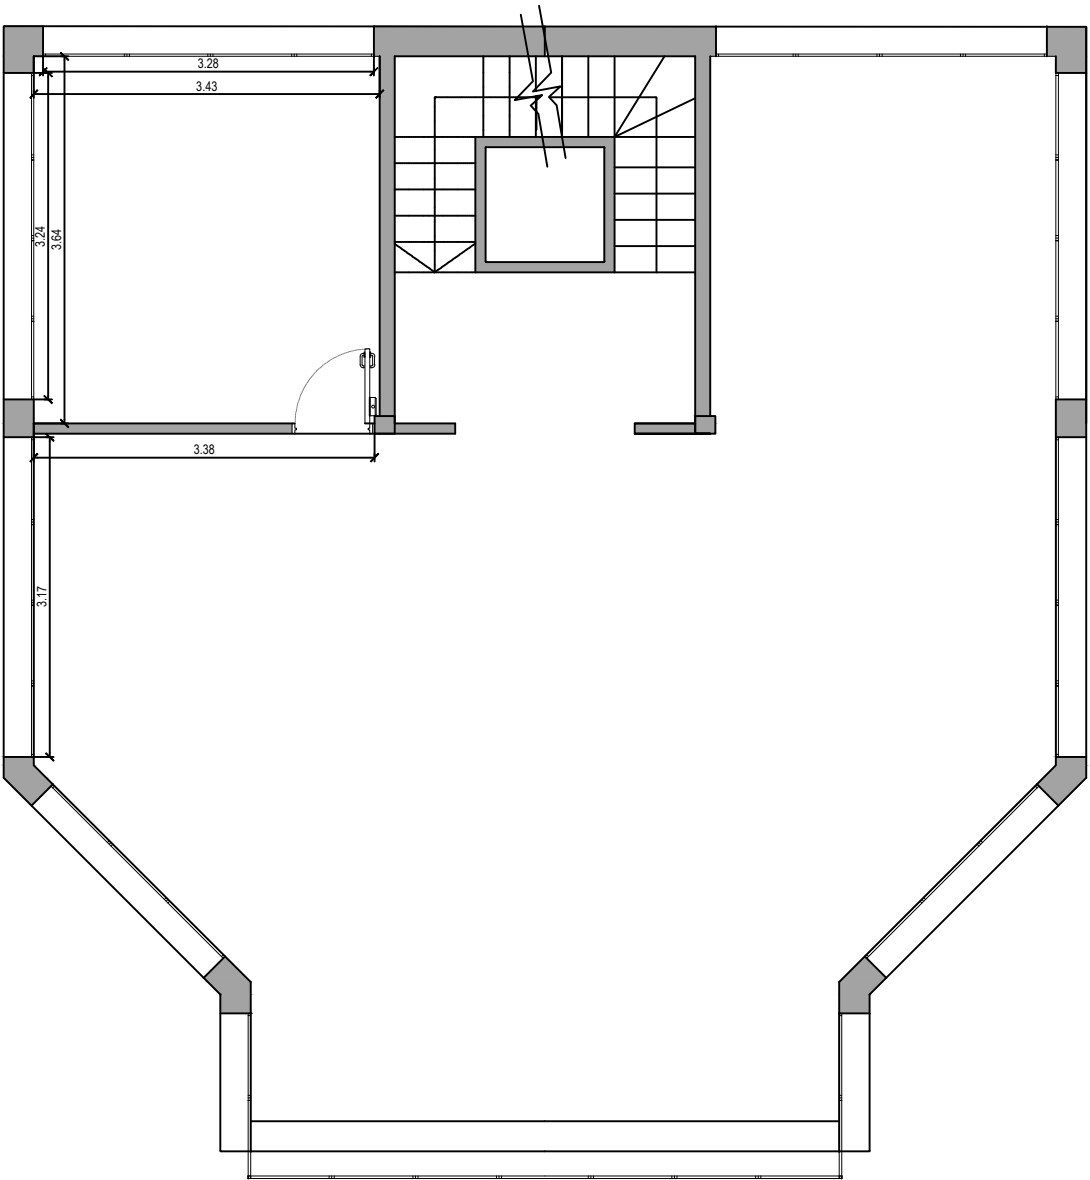

CUBIERTA

SEPTIMO PISO


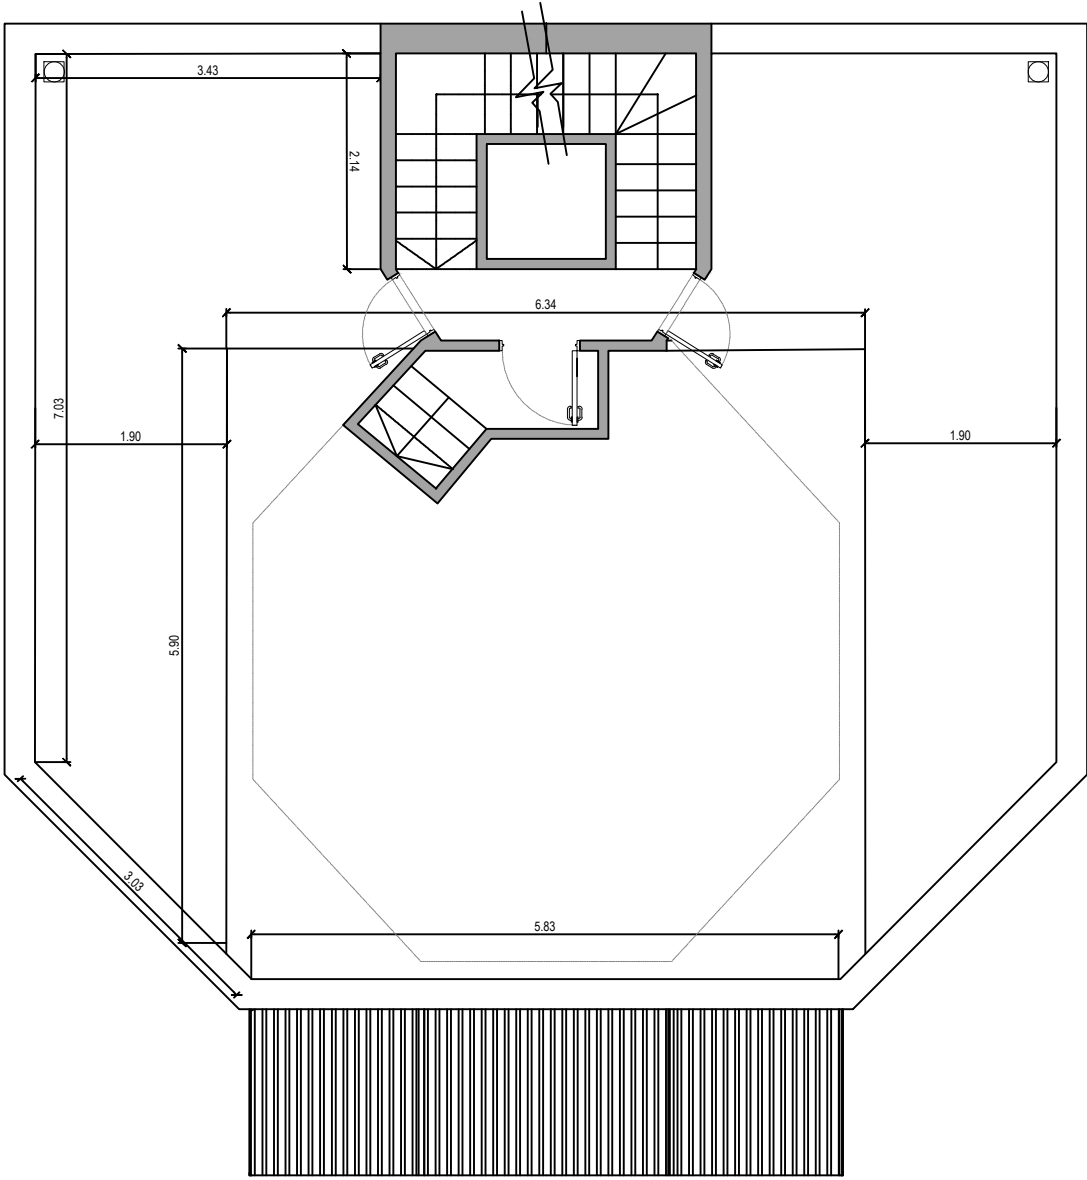


SALA TÉCNICA

SEXTO PISO


CUBIERTA

SEPTIMO PISO

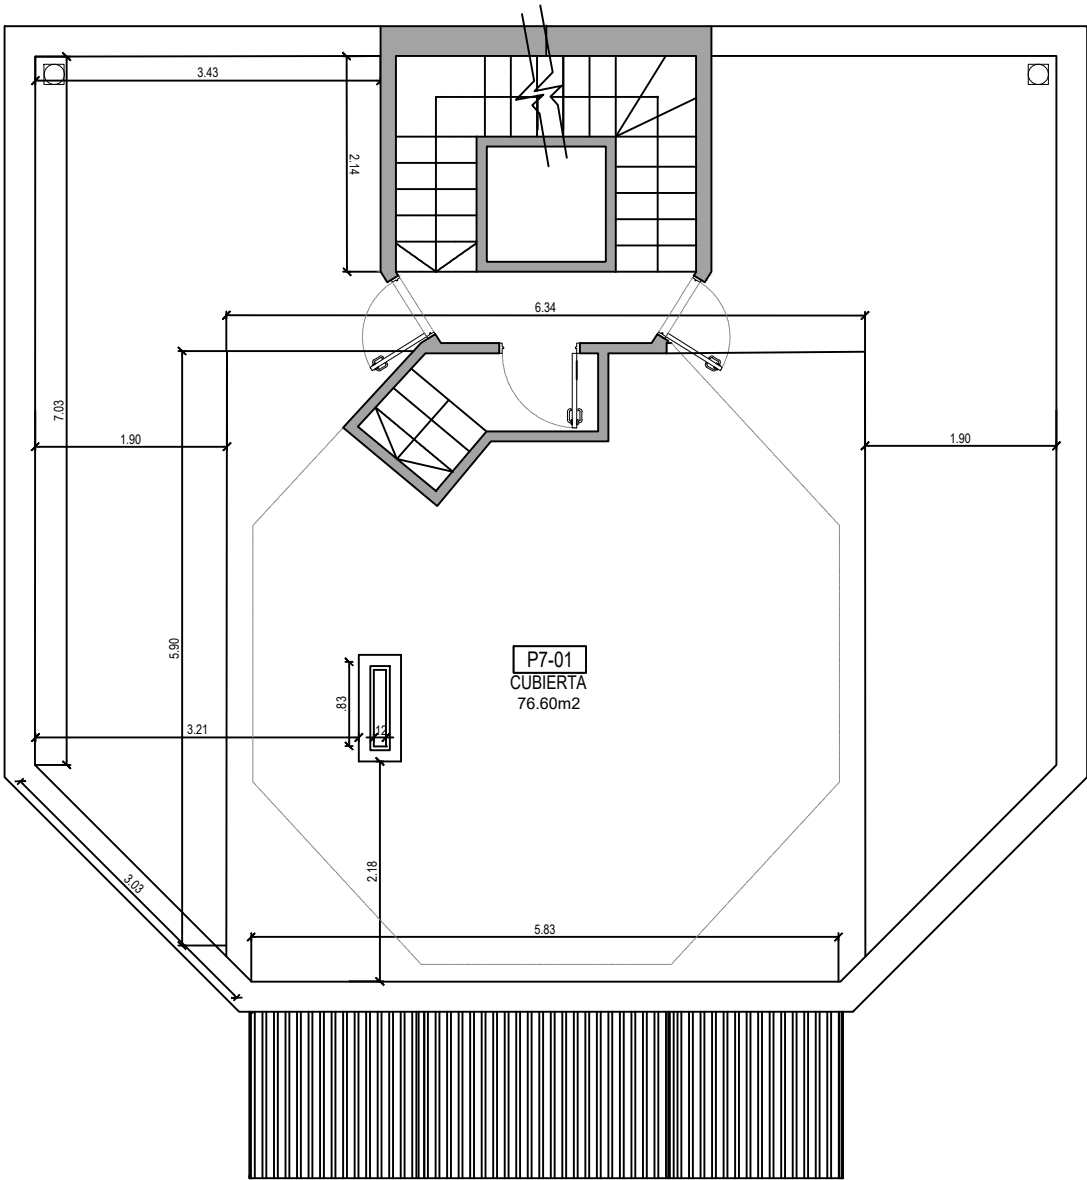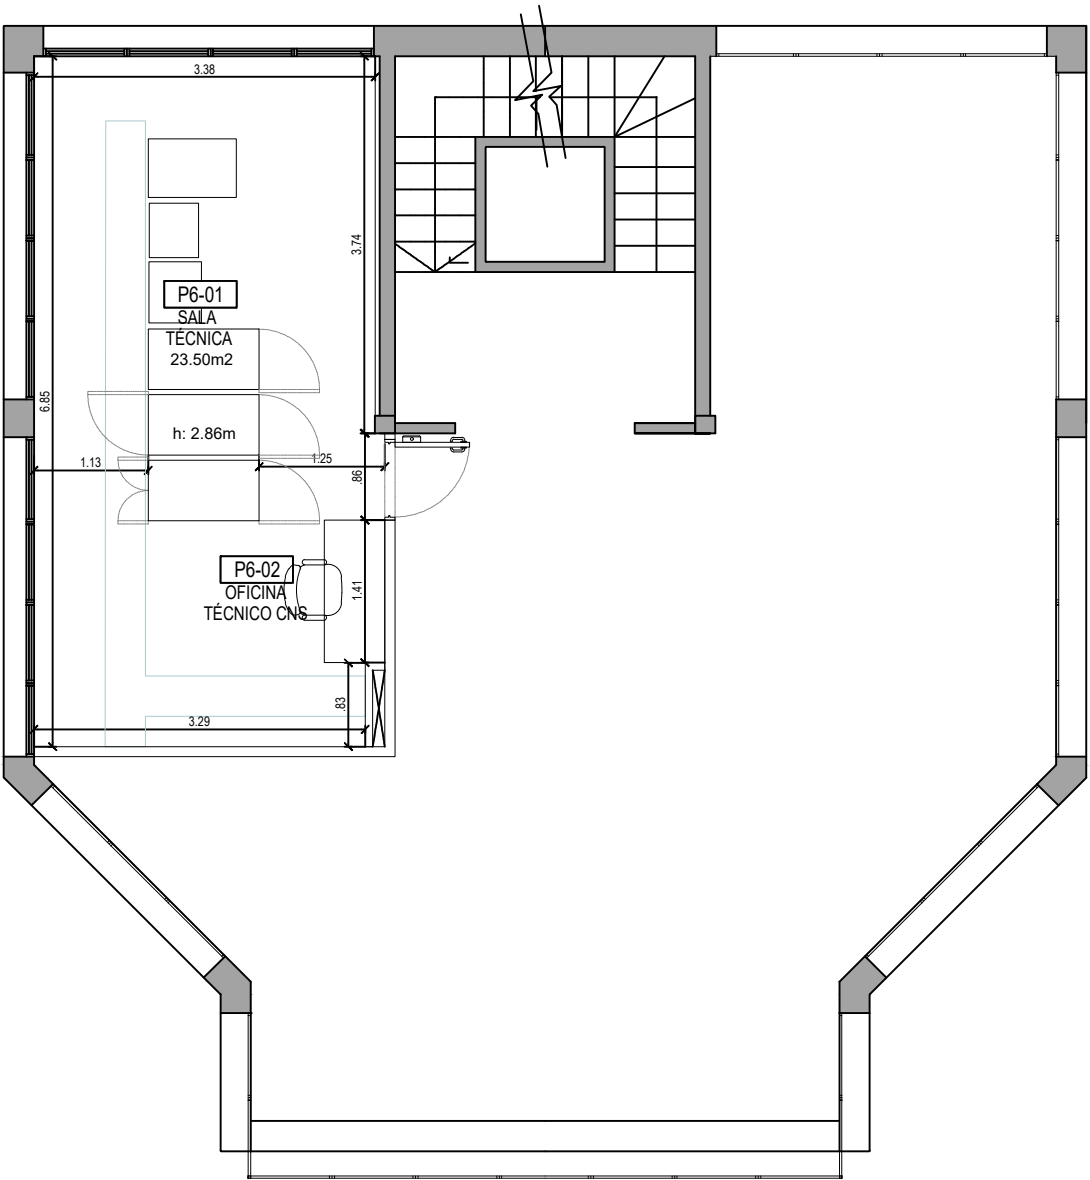


SALA TÉCNICA

SEXTO PISO

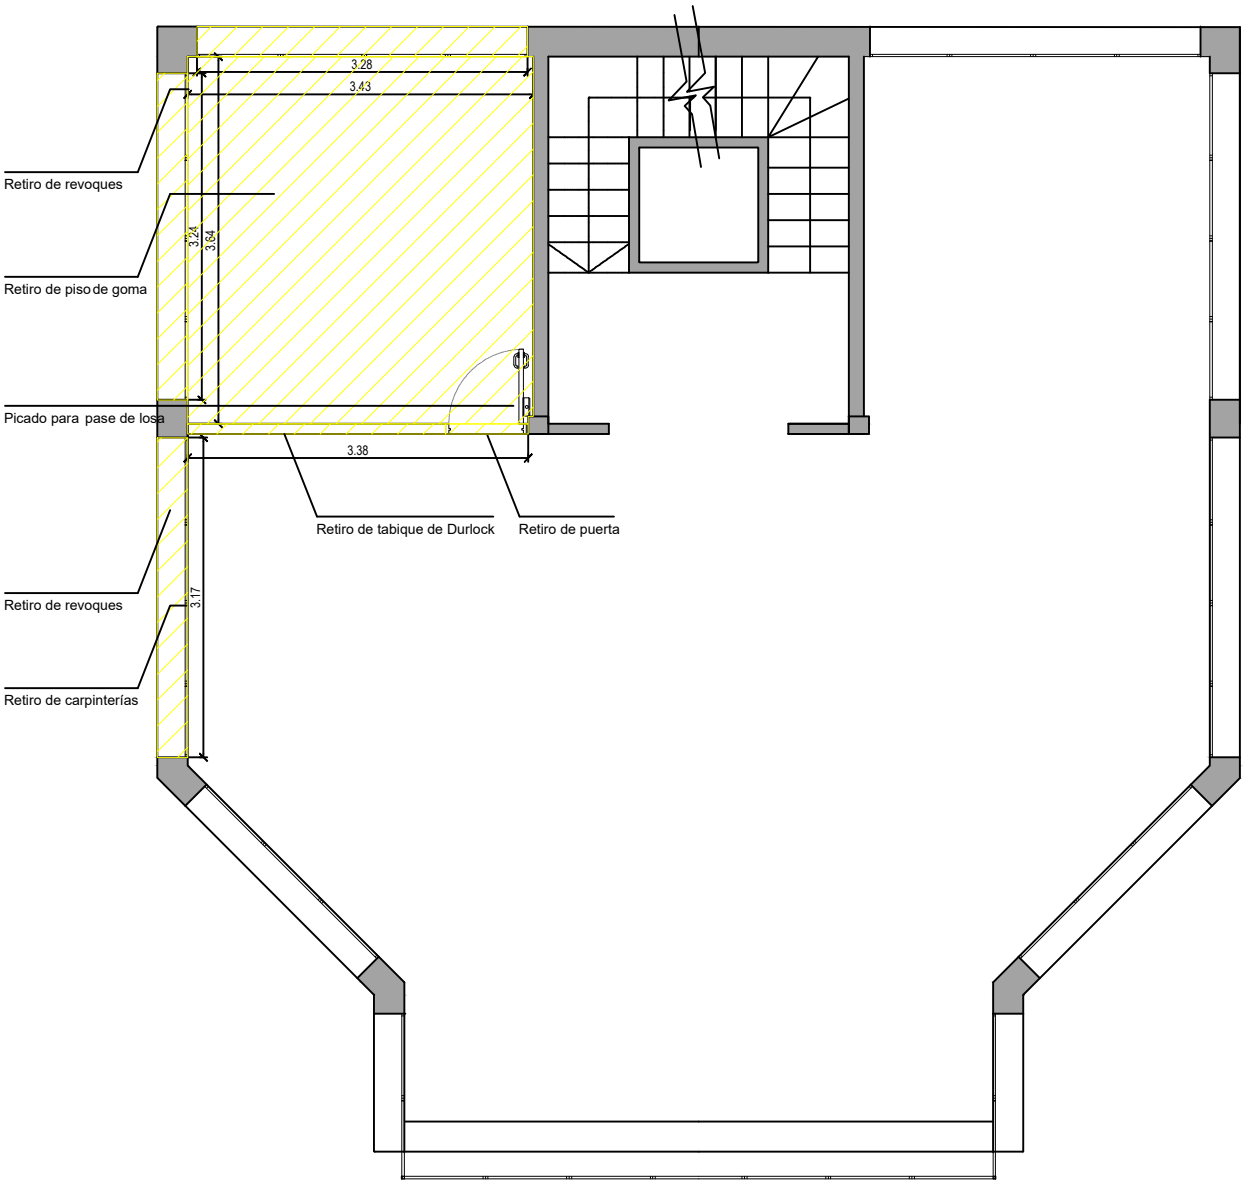



CUBIERTA

SEPTIMO PISO

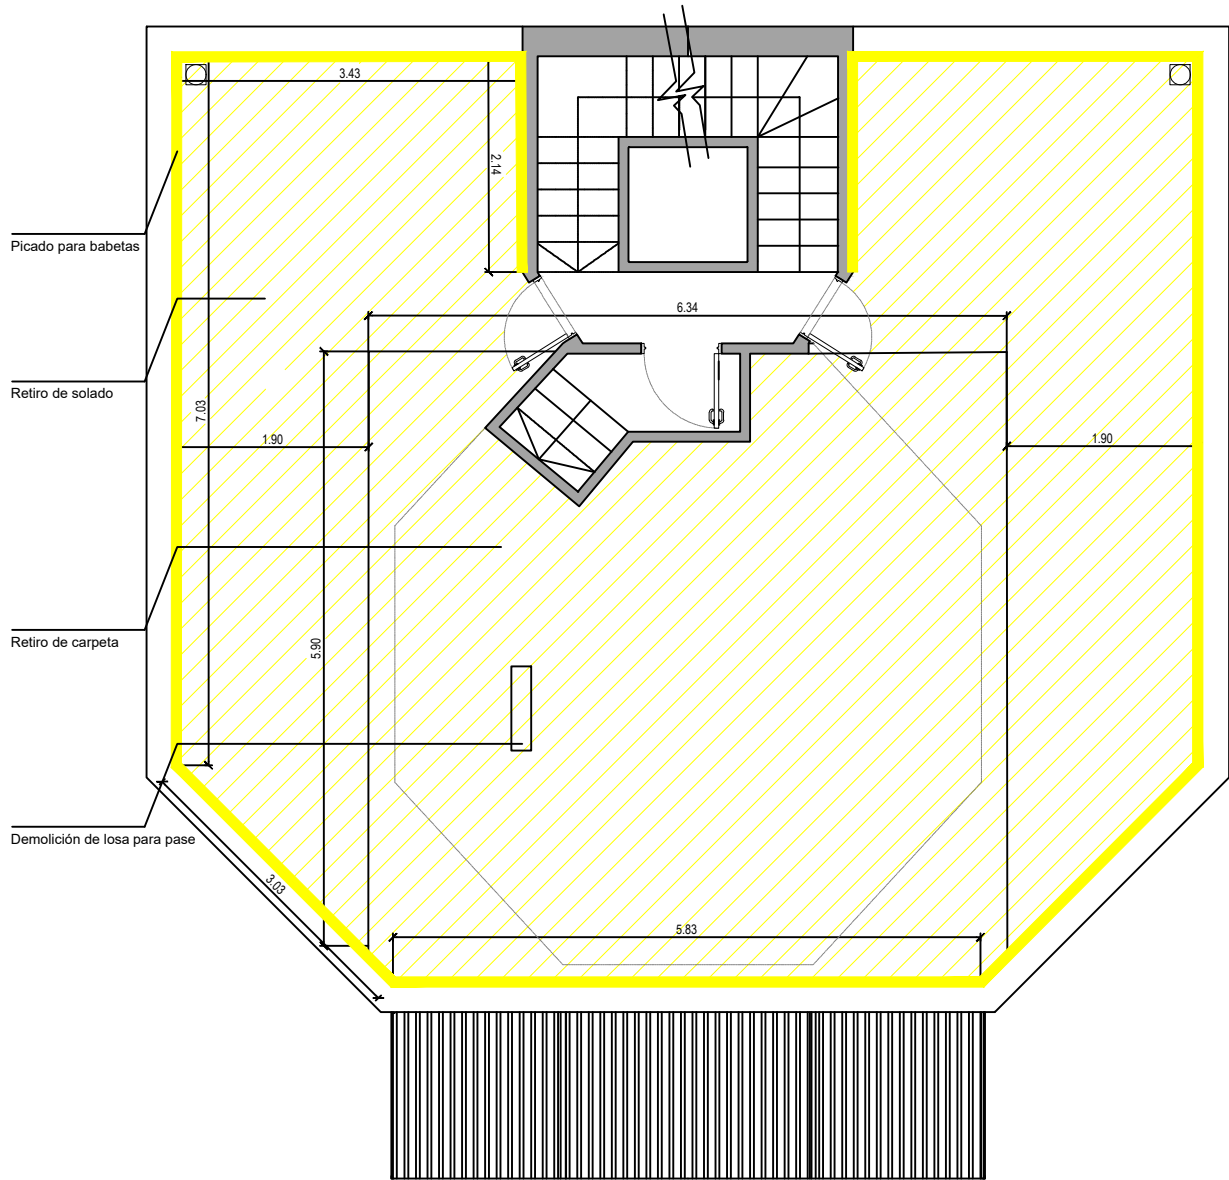

SALA TÉCNICA

SEXTO PISO

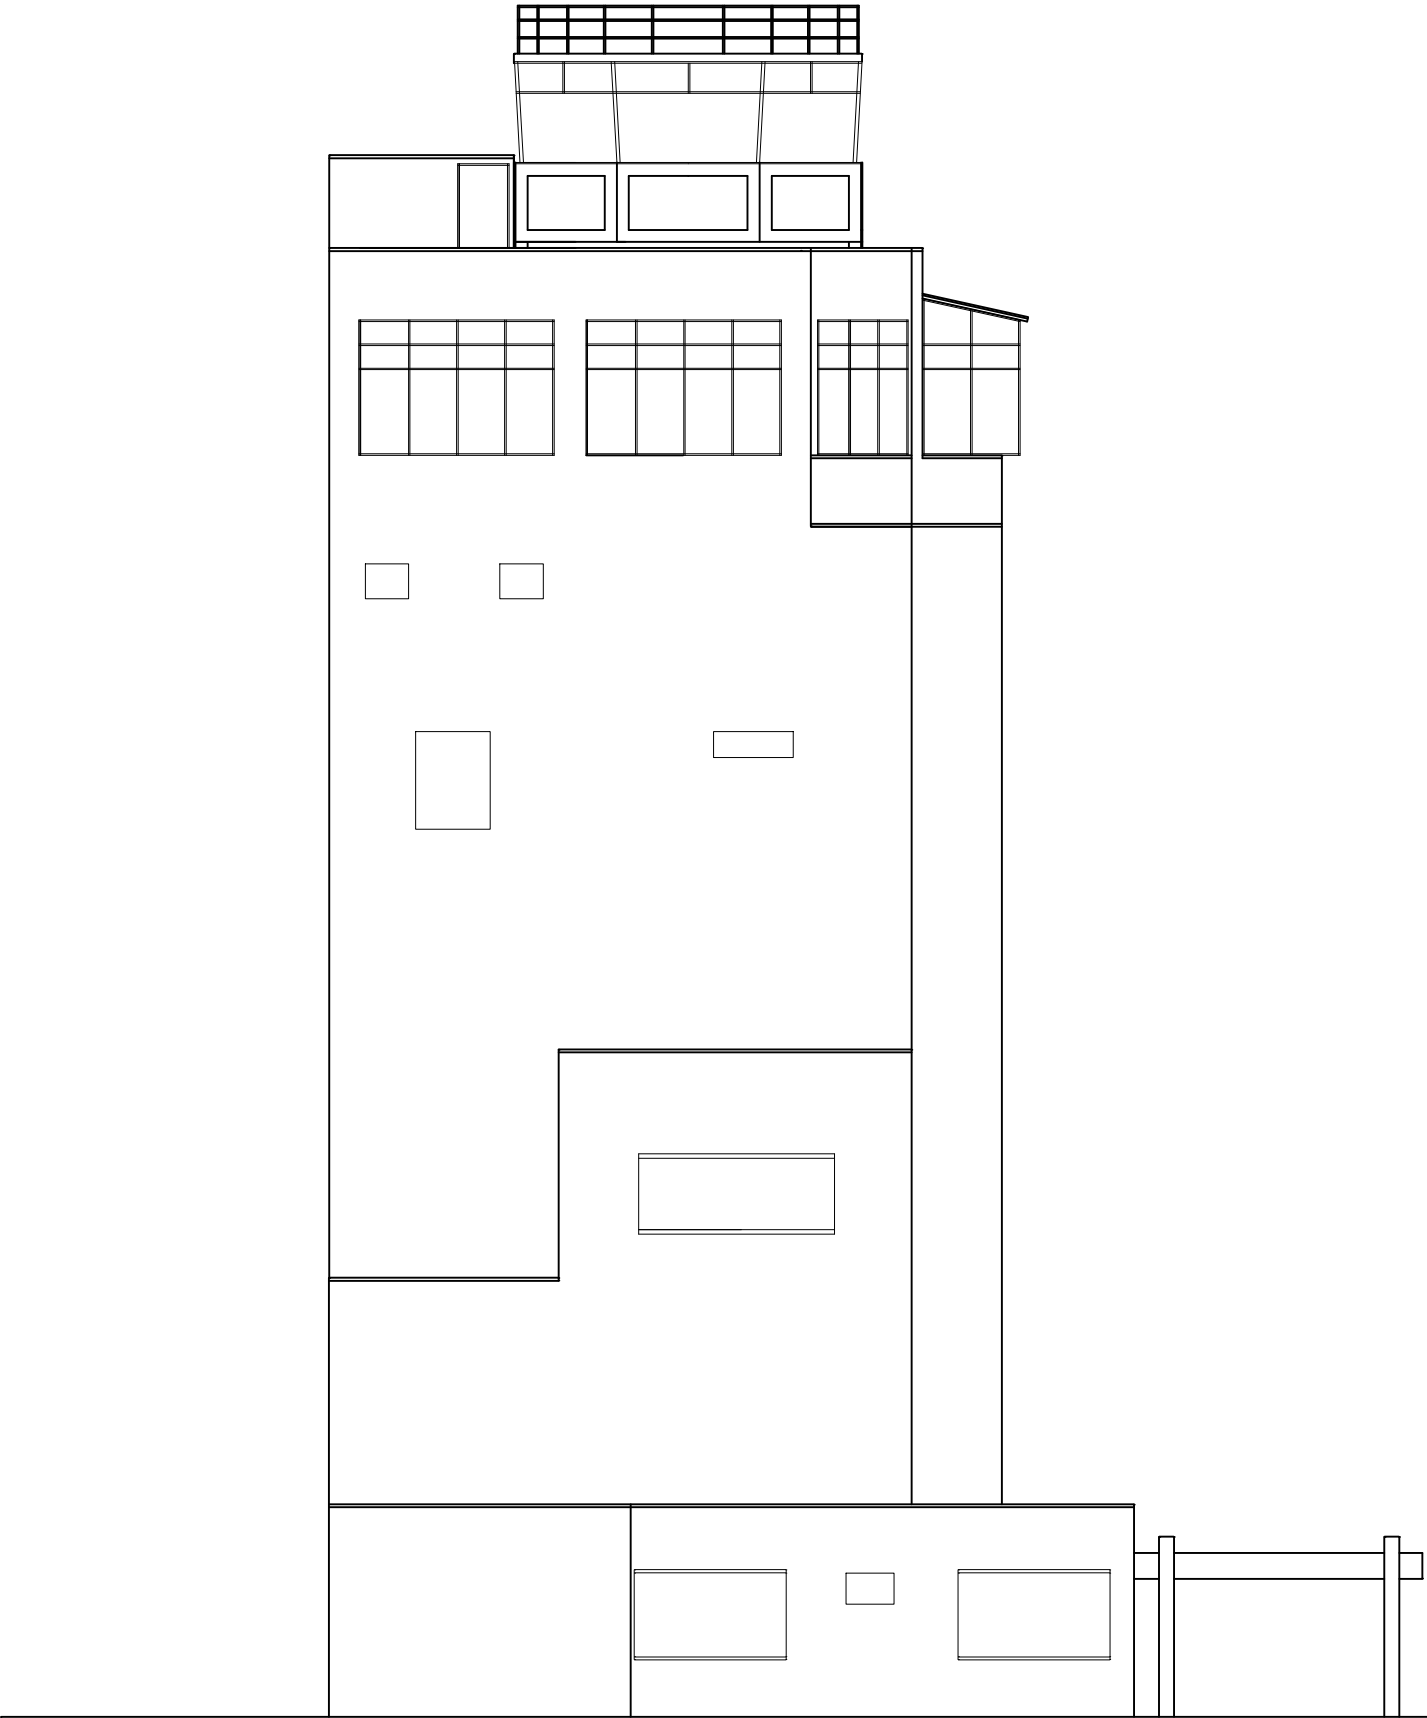
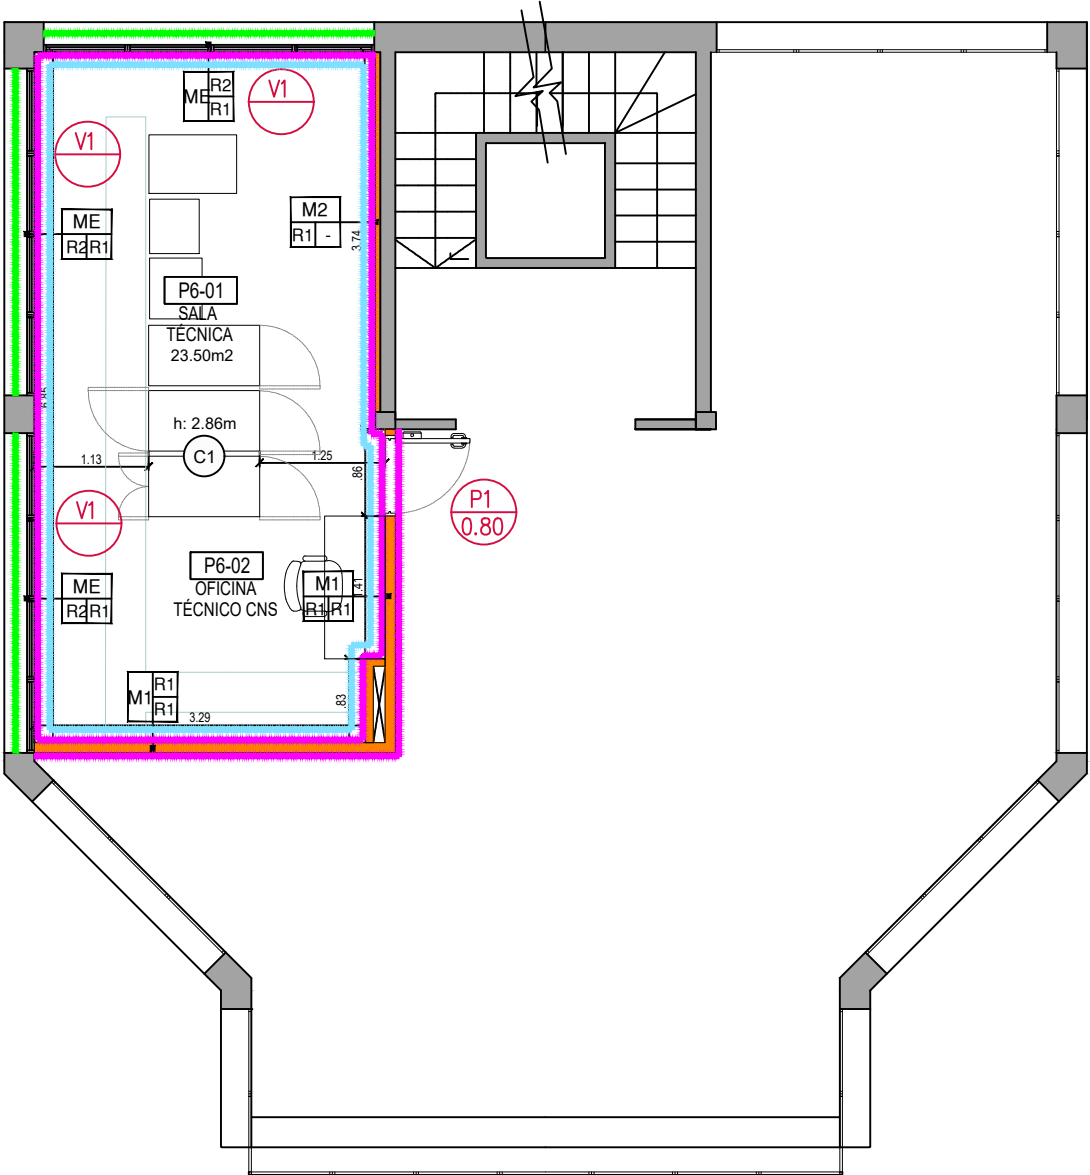


MUROS			M1	Tabique de Roca de yeso Ignifuga e:10cm. Perfil 70mm + lana de roca mineral + simple placa de roca de yeso común a cada lado.
ME	Muro existente.		M2	Tabique de medio forro de Roca de yeso Ignifuga. Perfil 70mm + lana de roca mineral + simple placa de roca de yeso común a un lado.

REVESTIMIENTOS / TERMINACIONES			R2	Terminación en pintura Exterior color a definir
R1				Pintura en cieloraso Latex acrilico color a definir.

SALA TÉCNICA
SEXTO PISO

CUBIERTA
SEPTIMO PISO

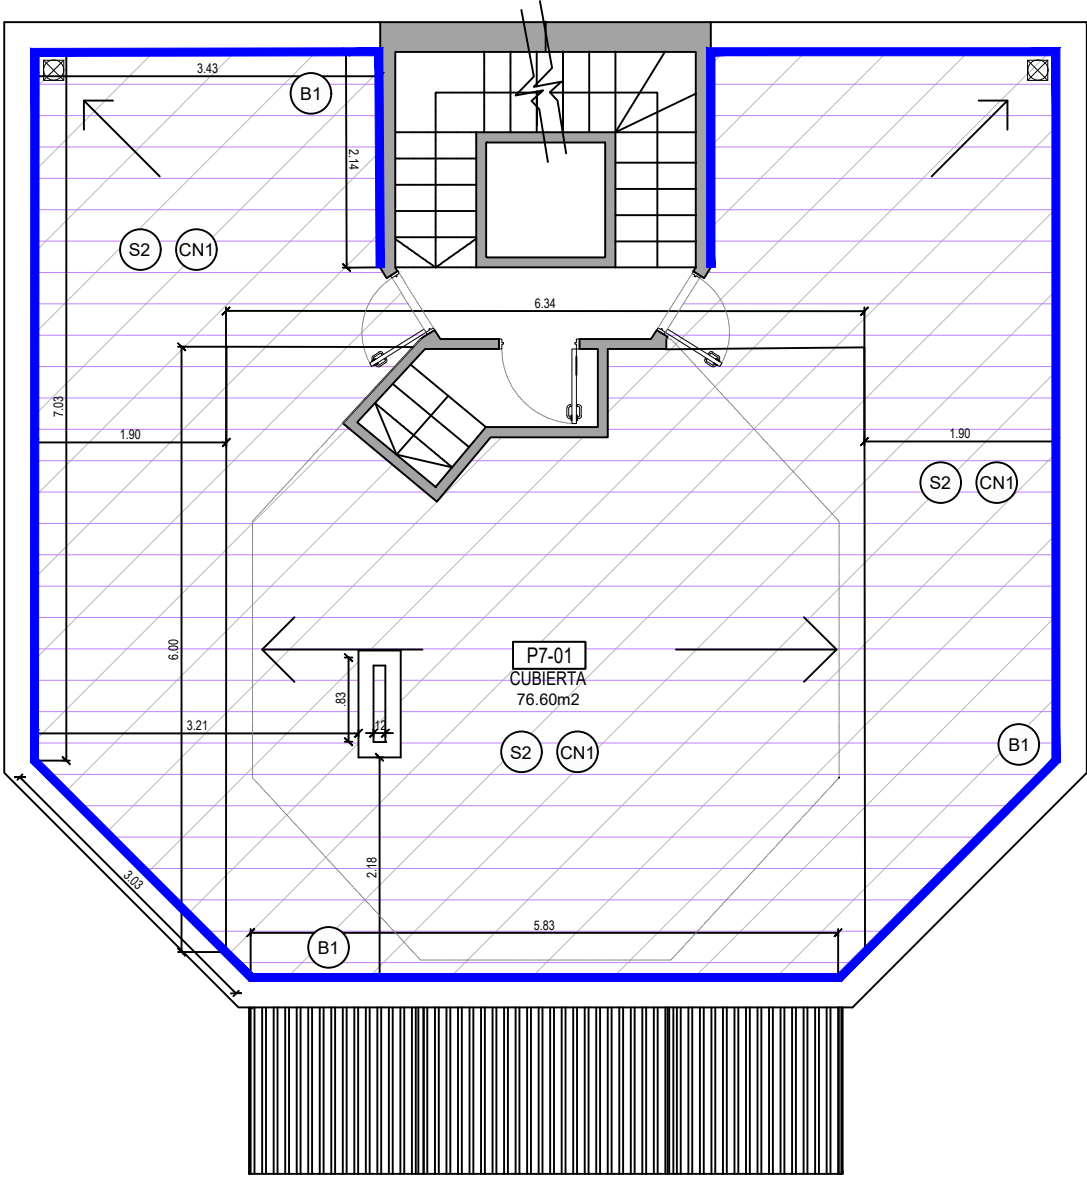
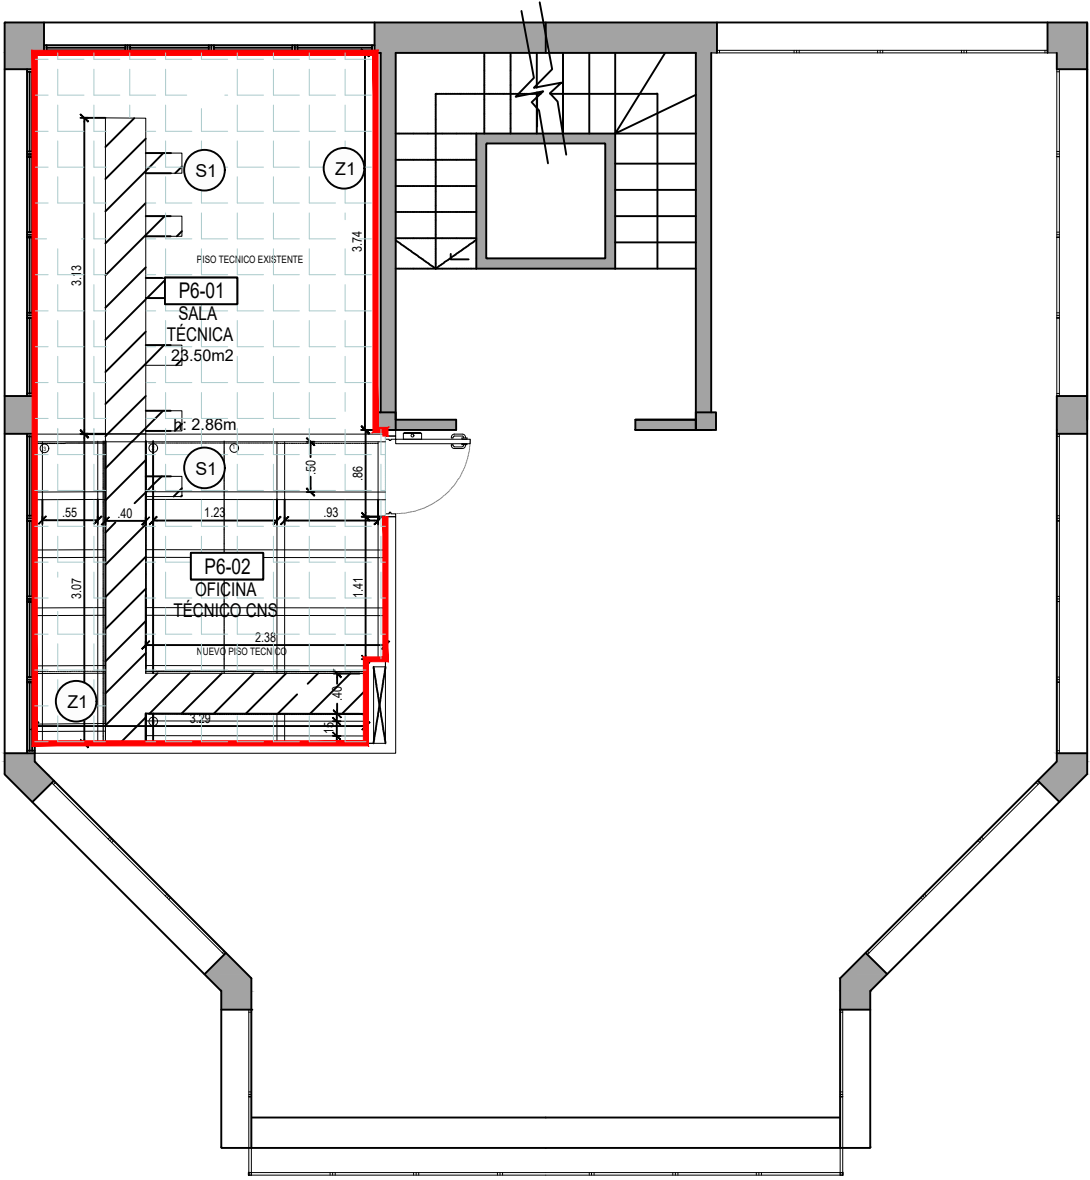


PISOS/SOLADOS			
	S1	Piso Vinílico Antiestático autoposante.	
	S2	Membrana asfáltica transitable con terminación pintura.	

ZÓCALOS	
	Z1 Zócalo de EPS blanco. h:7cm
	B1 Babela perimetral.

CABINA DE CONTROL

OCTAVO PISO

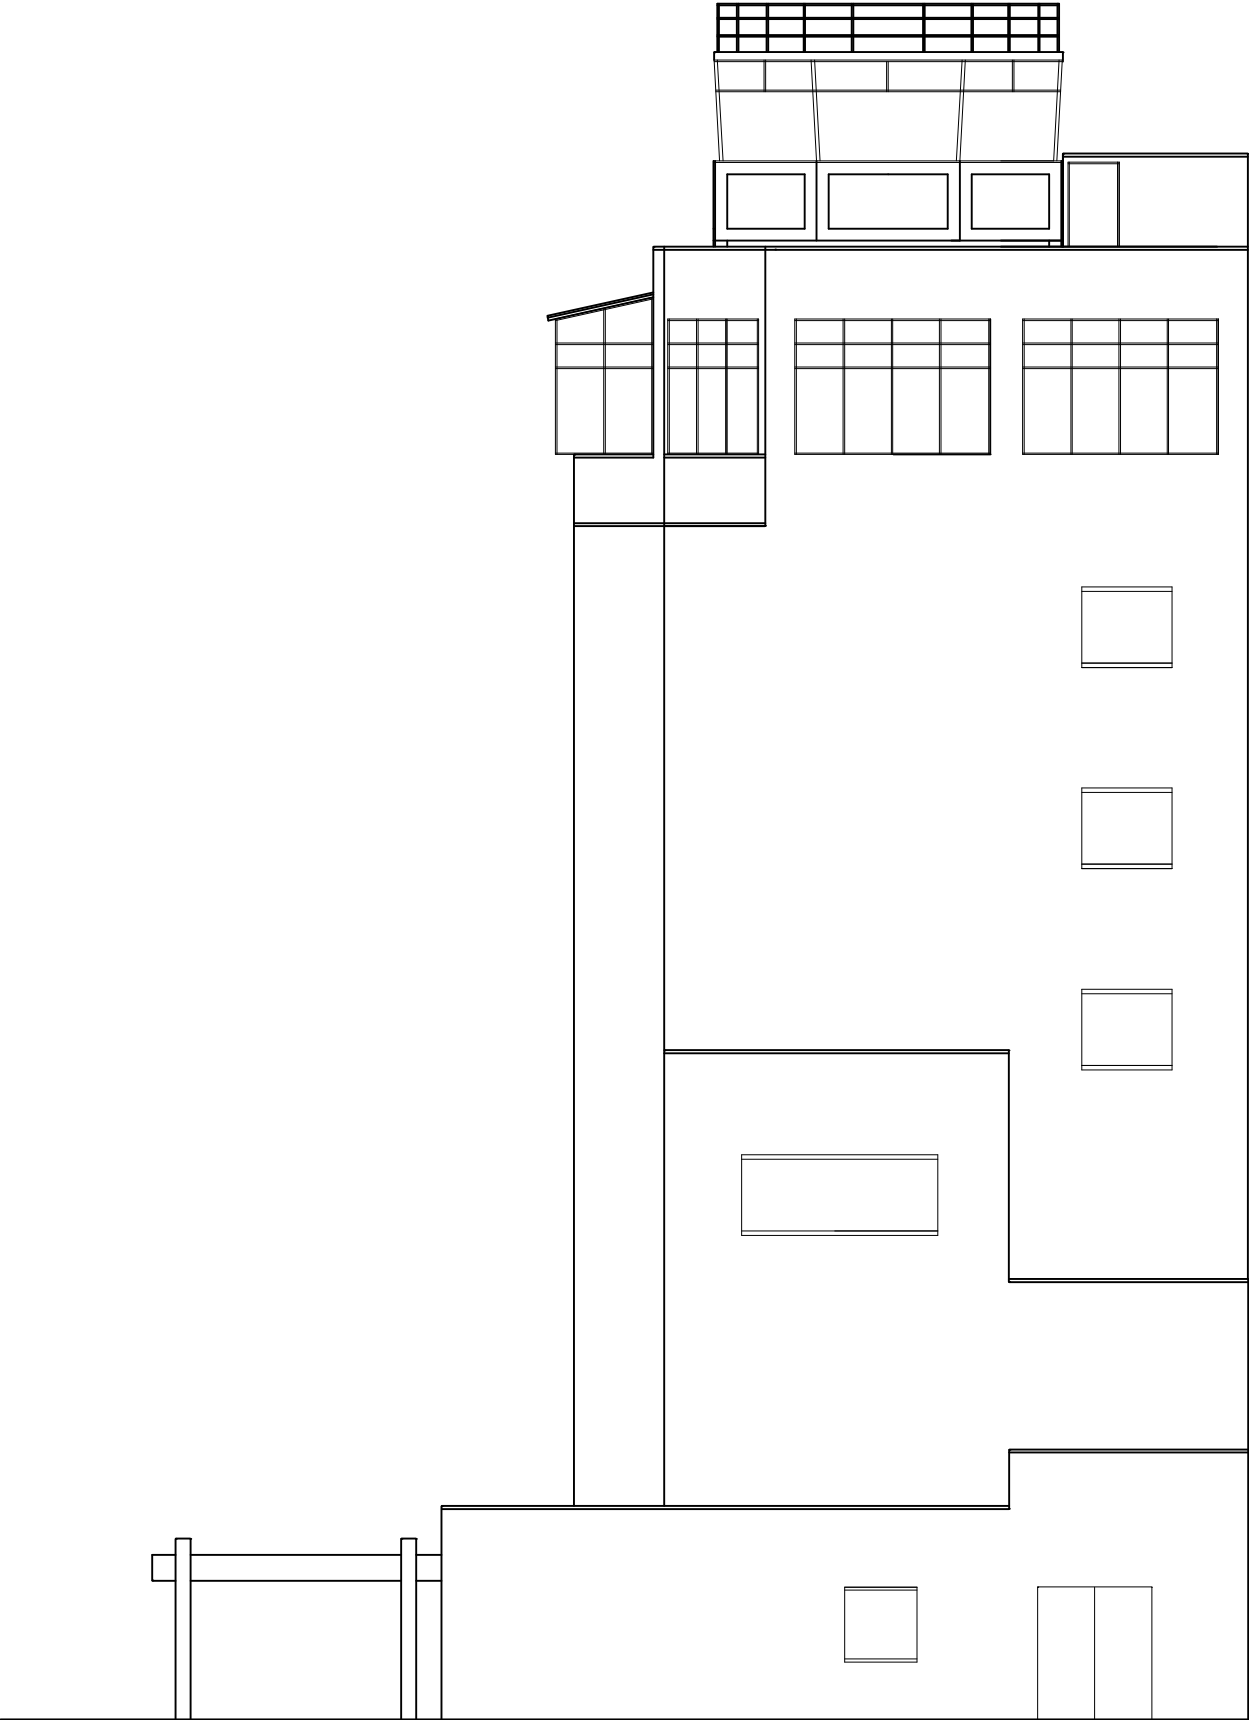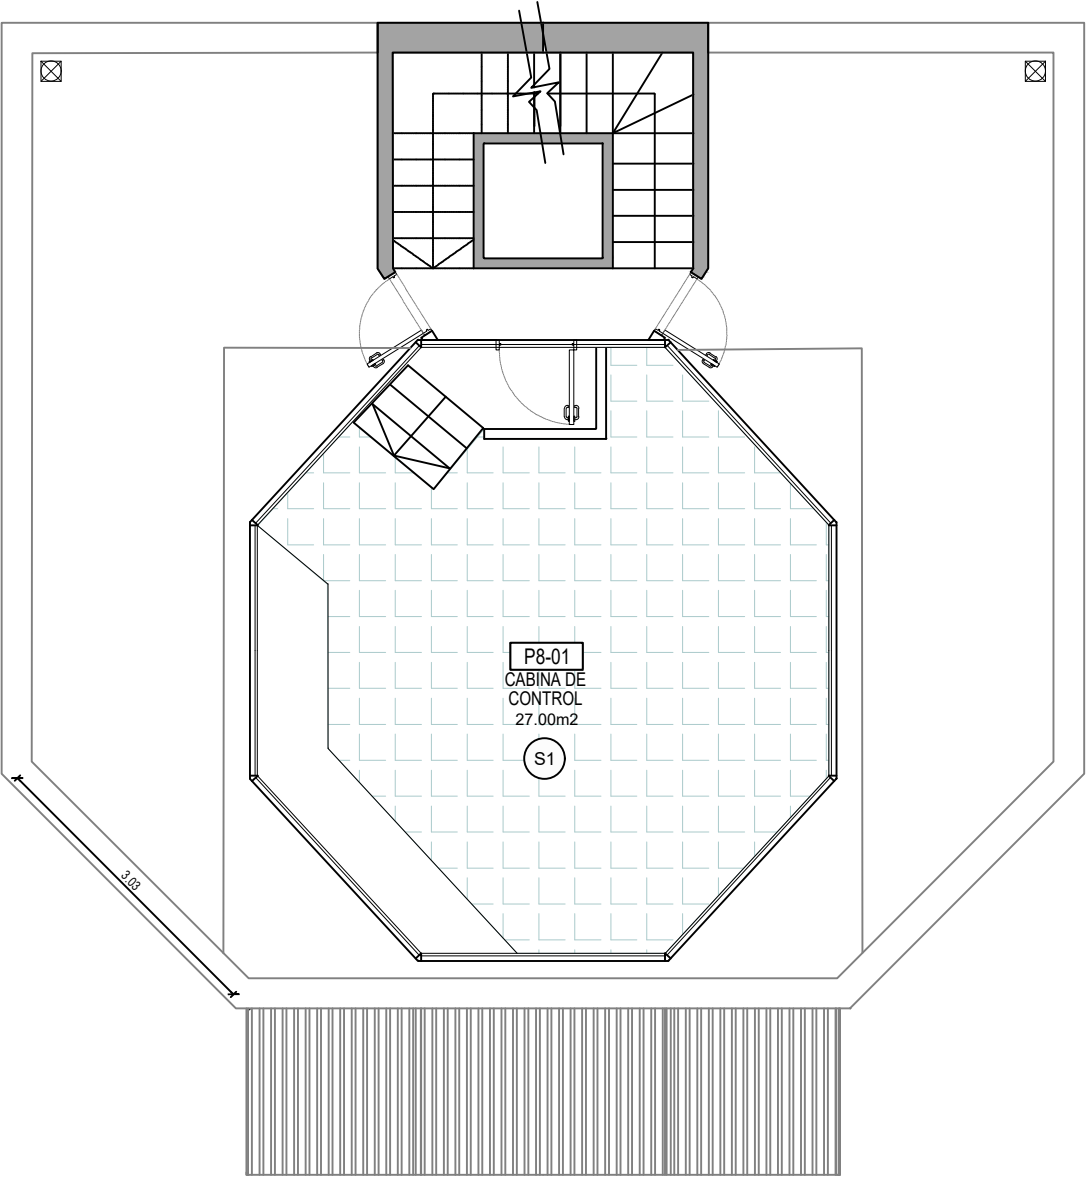

PISOS/SOLADOS			
	S1	Piso Vinílico Antiestático autoposante.	C1 Carpeta Niveladora s/pliego
	S2	Membrana asfáltica transitable con terminación pintura.	

ZÓCALOS	
	Z1 Zócalo de EPS blanco. h:7cm
	B1 Babeta perimetral.


EANA | NAVEGACIÓN
AÉREA ARGENTINA




AEROPUERTO TENIENTE DANIEL JUKIC - RECONQUISTA
PROVINCIA DE SANTA FE

OBRA:							
READECUACIÓN TOTAL DE SALA TÉCNICA							
REV.	FECHA:	REV.	FECHA:	PLANO: SOLADOS Y ZÓCALOS			CÓDIGO: ARQ
01		03					Plano N°: 6
02		04		ESCALA: 1:75	FECHA: 02/08/2022	DIBUJO: LR	


SALA TÉCNICA

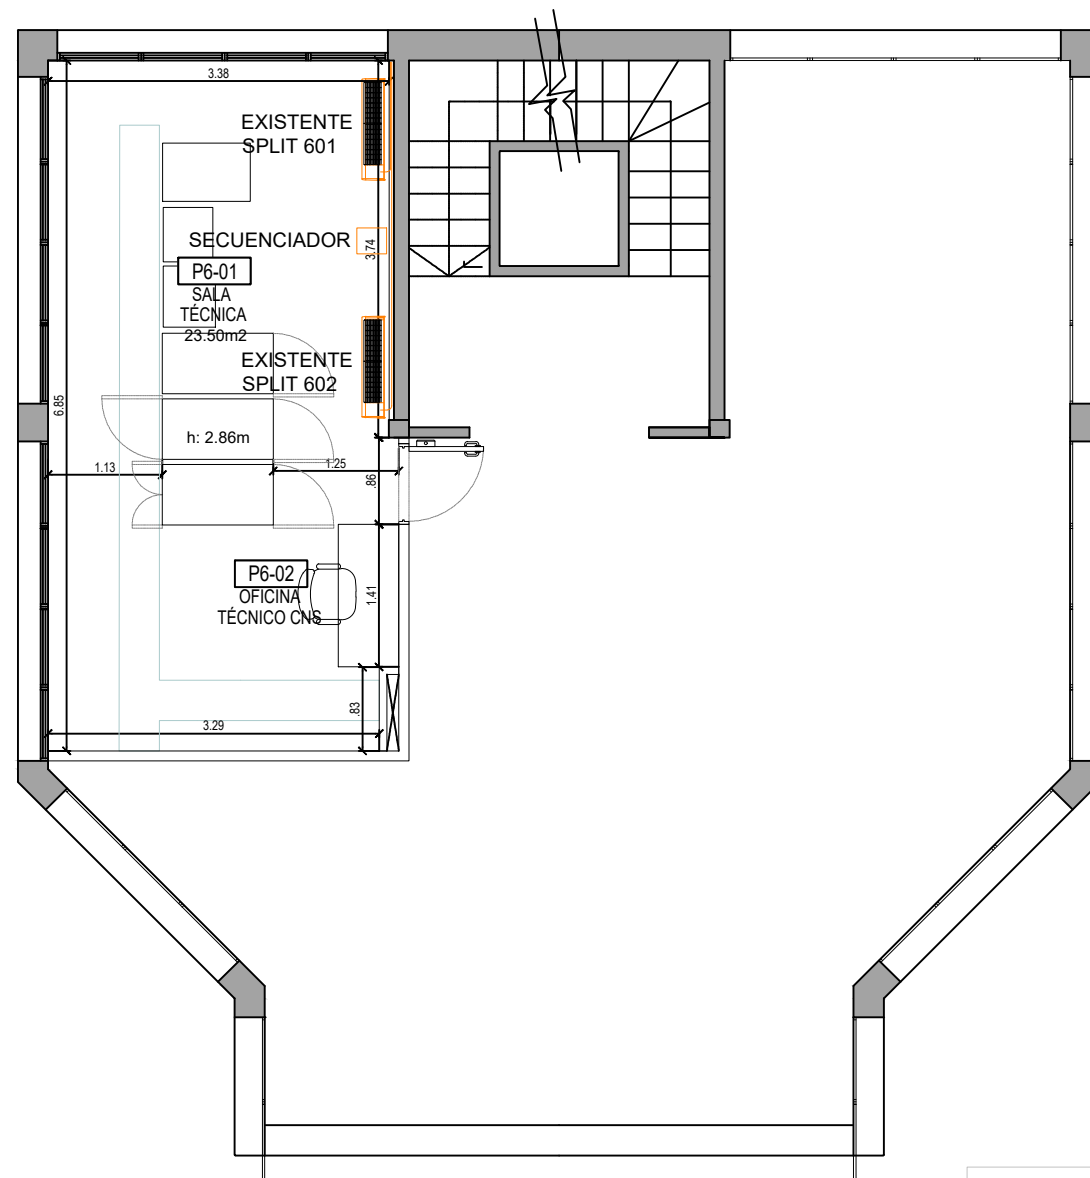

CUBIERTA

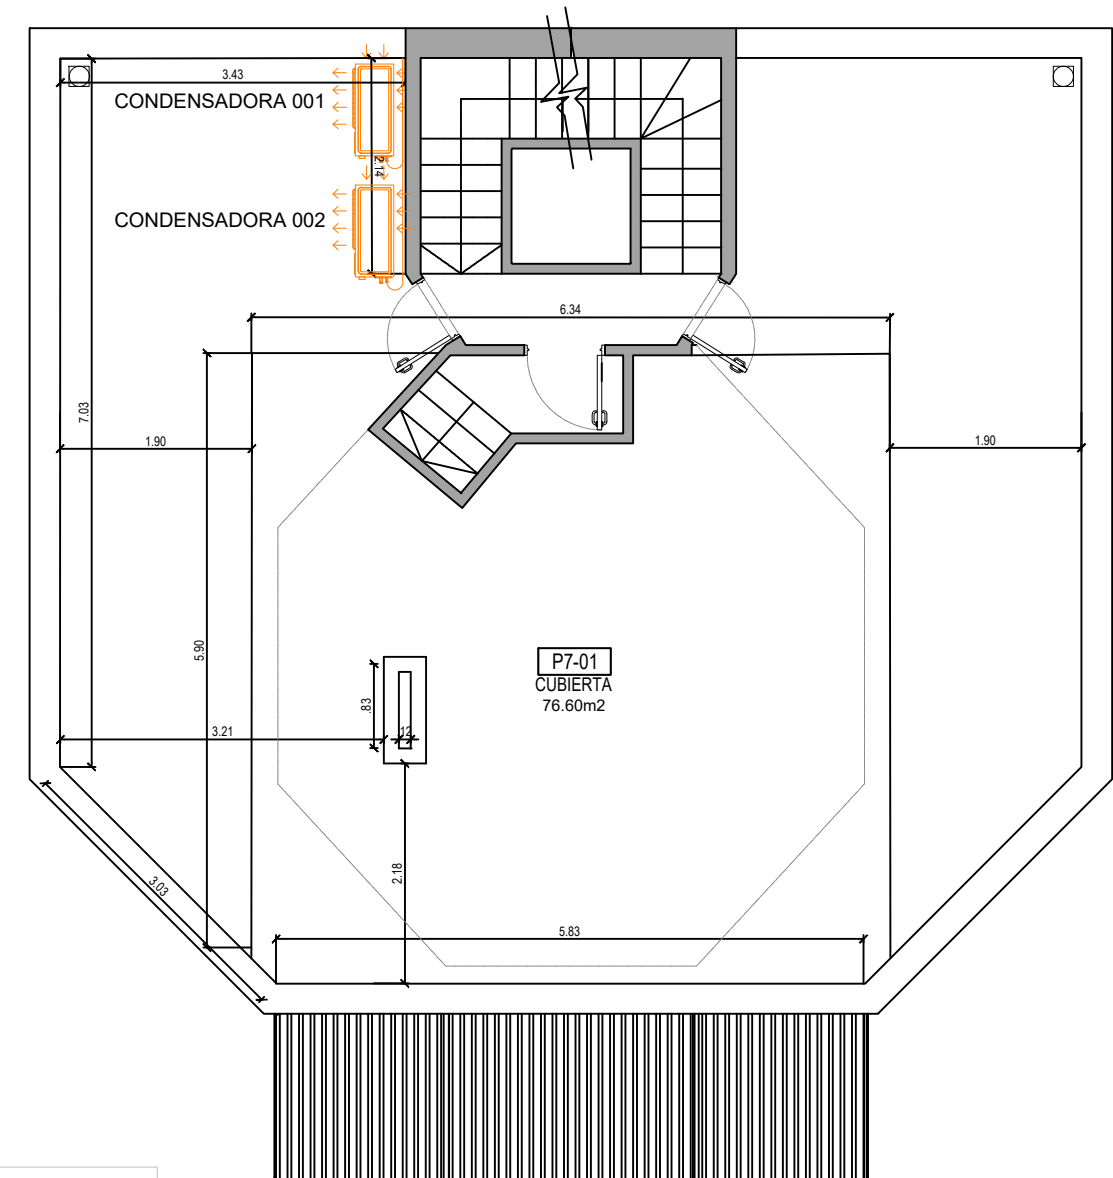


Identificación equipos

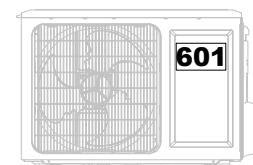


601

Piso	Número de equipo
------	------------------

SEXTO PISO

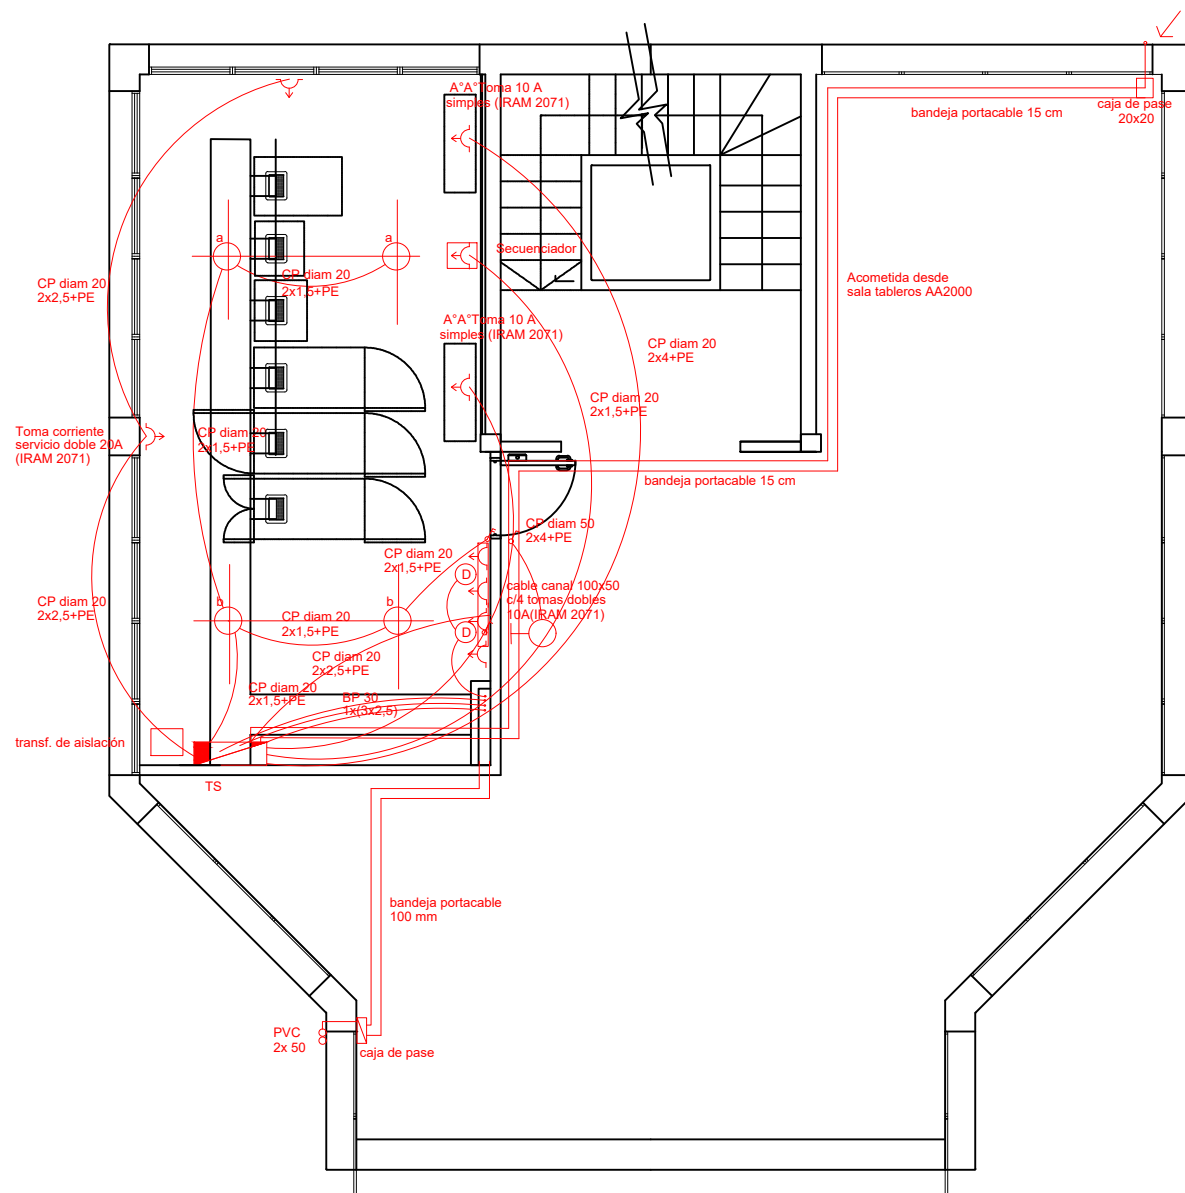


SEPTIMO PISO

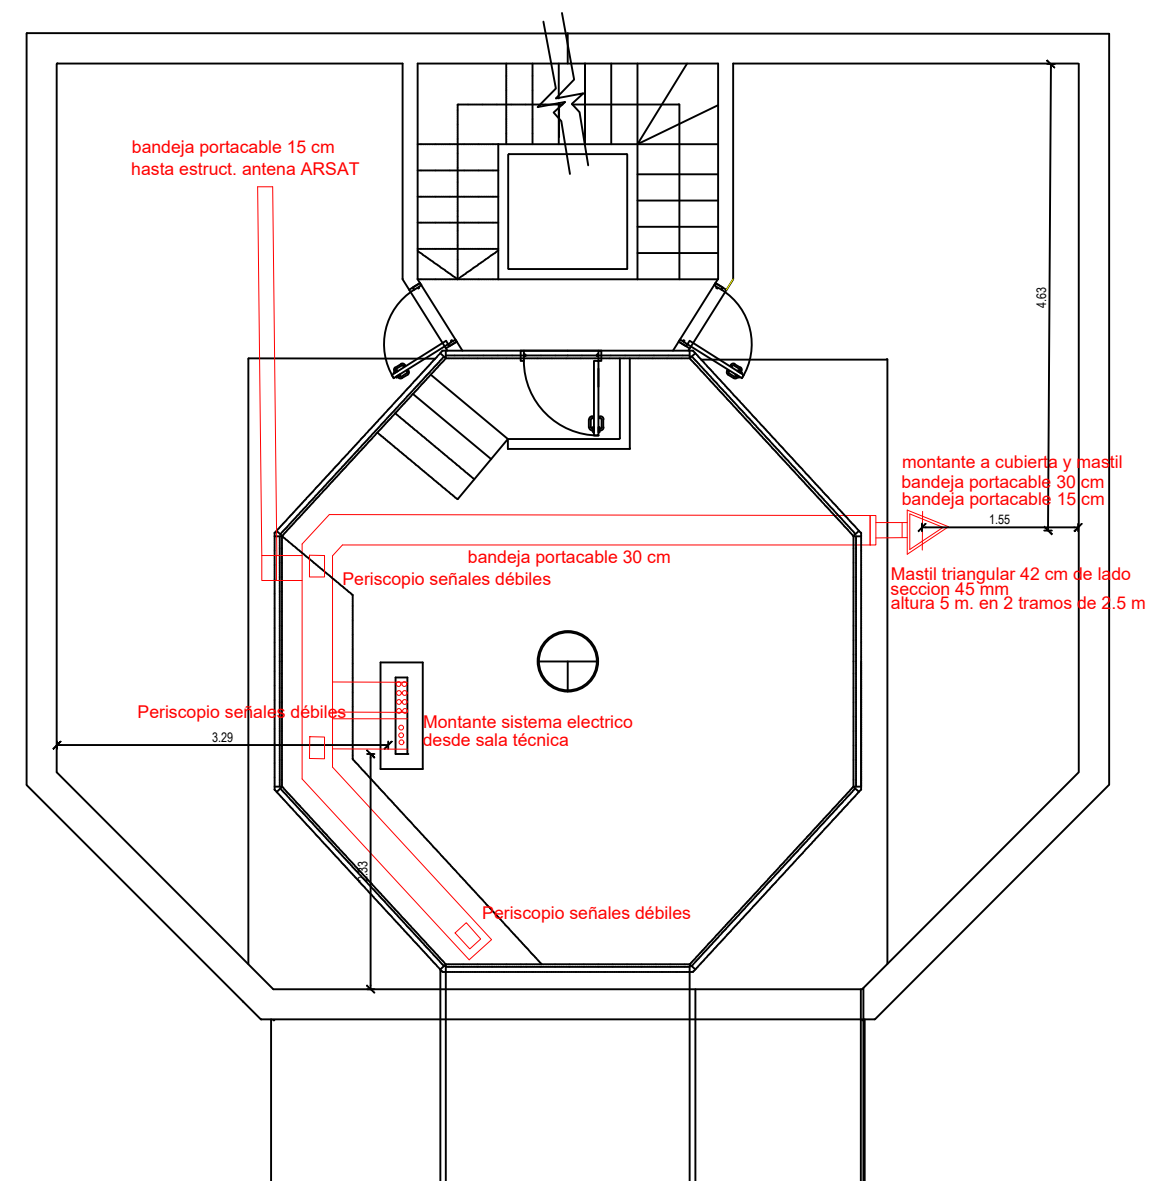


CUBIERTA CABINA

OCTAVO PISO

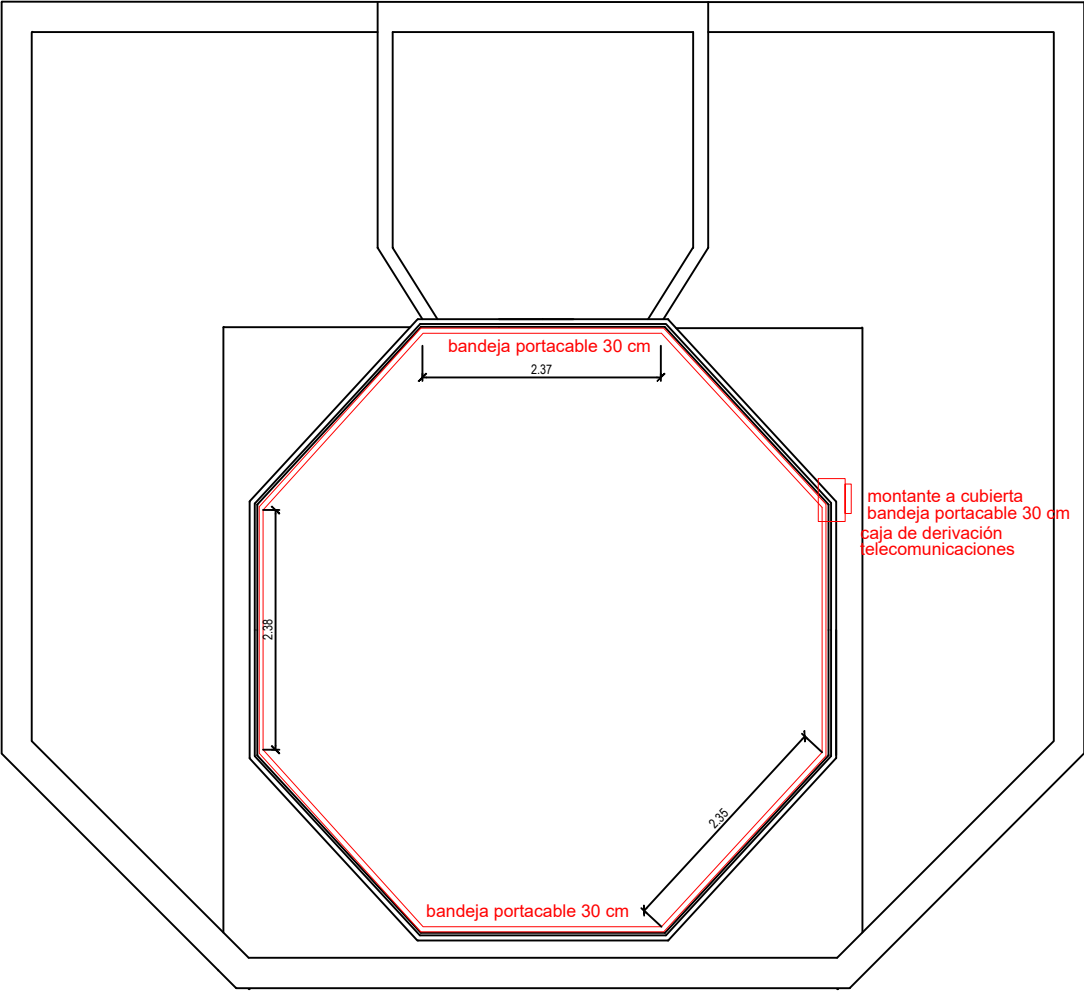


8° PISO

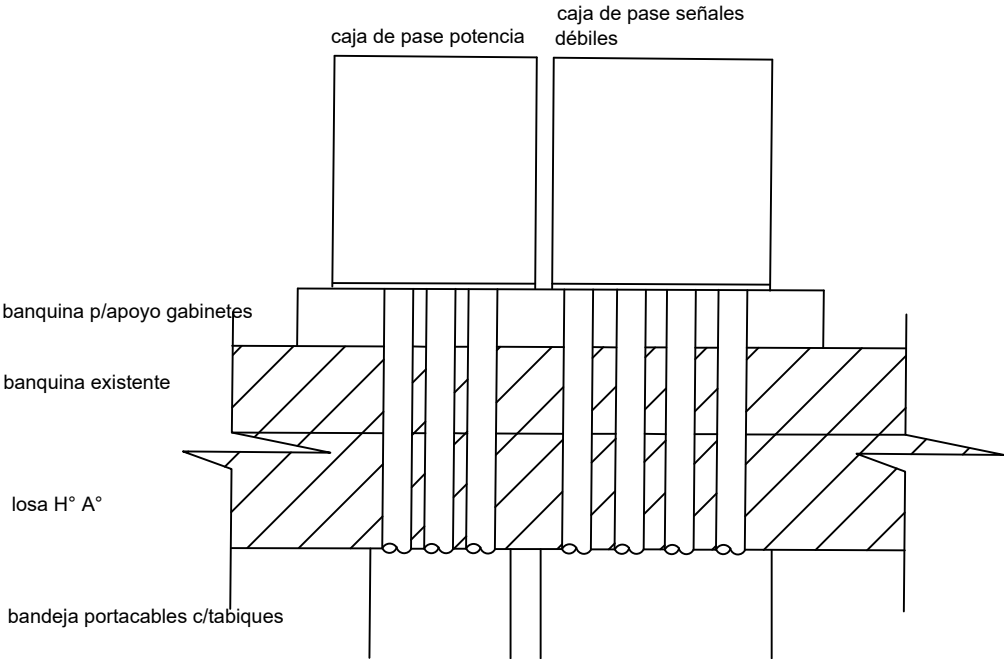


DETALLE CAJAS DE DERIVACION POTENCIA Y SEÑALES DEBILES

PLAN DE VUELO

PRIMER PISO

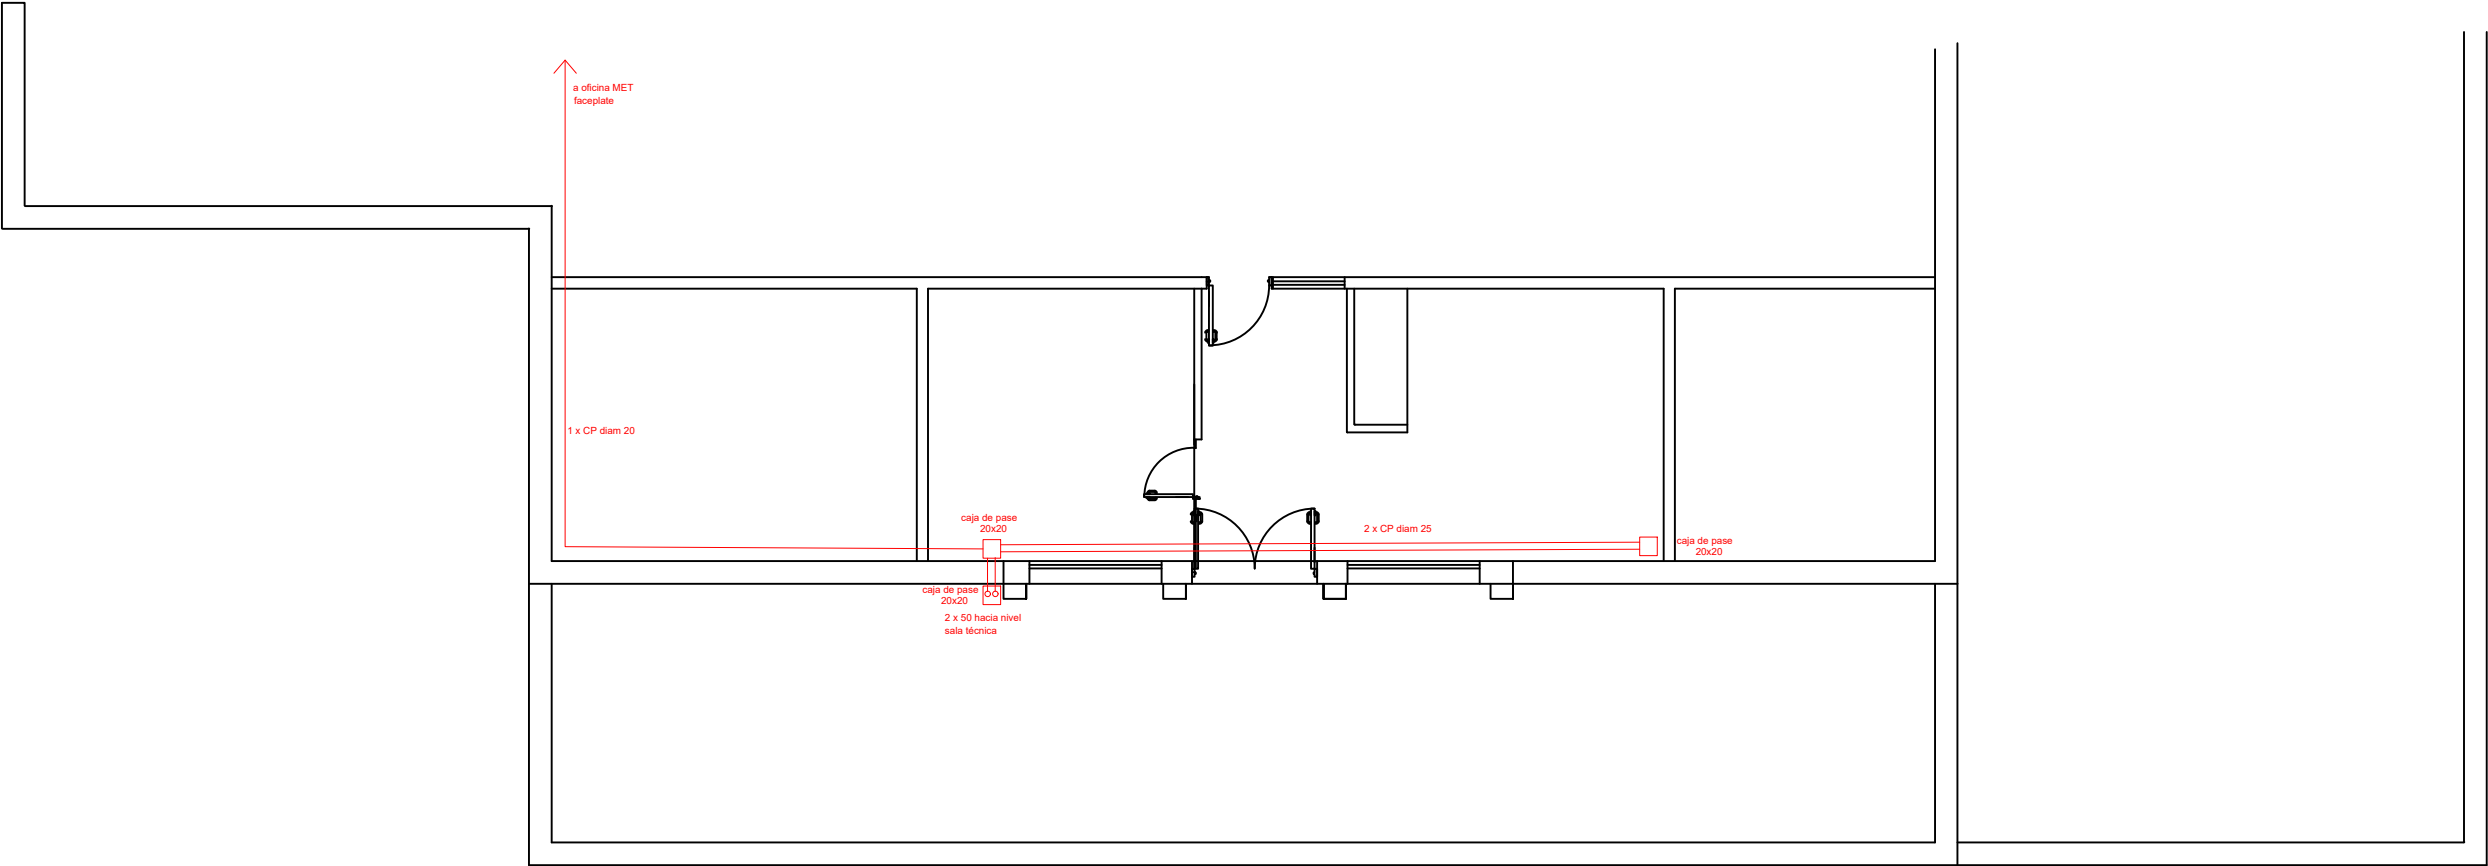

1° PISO

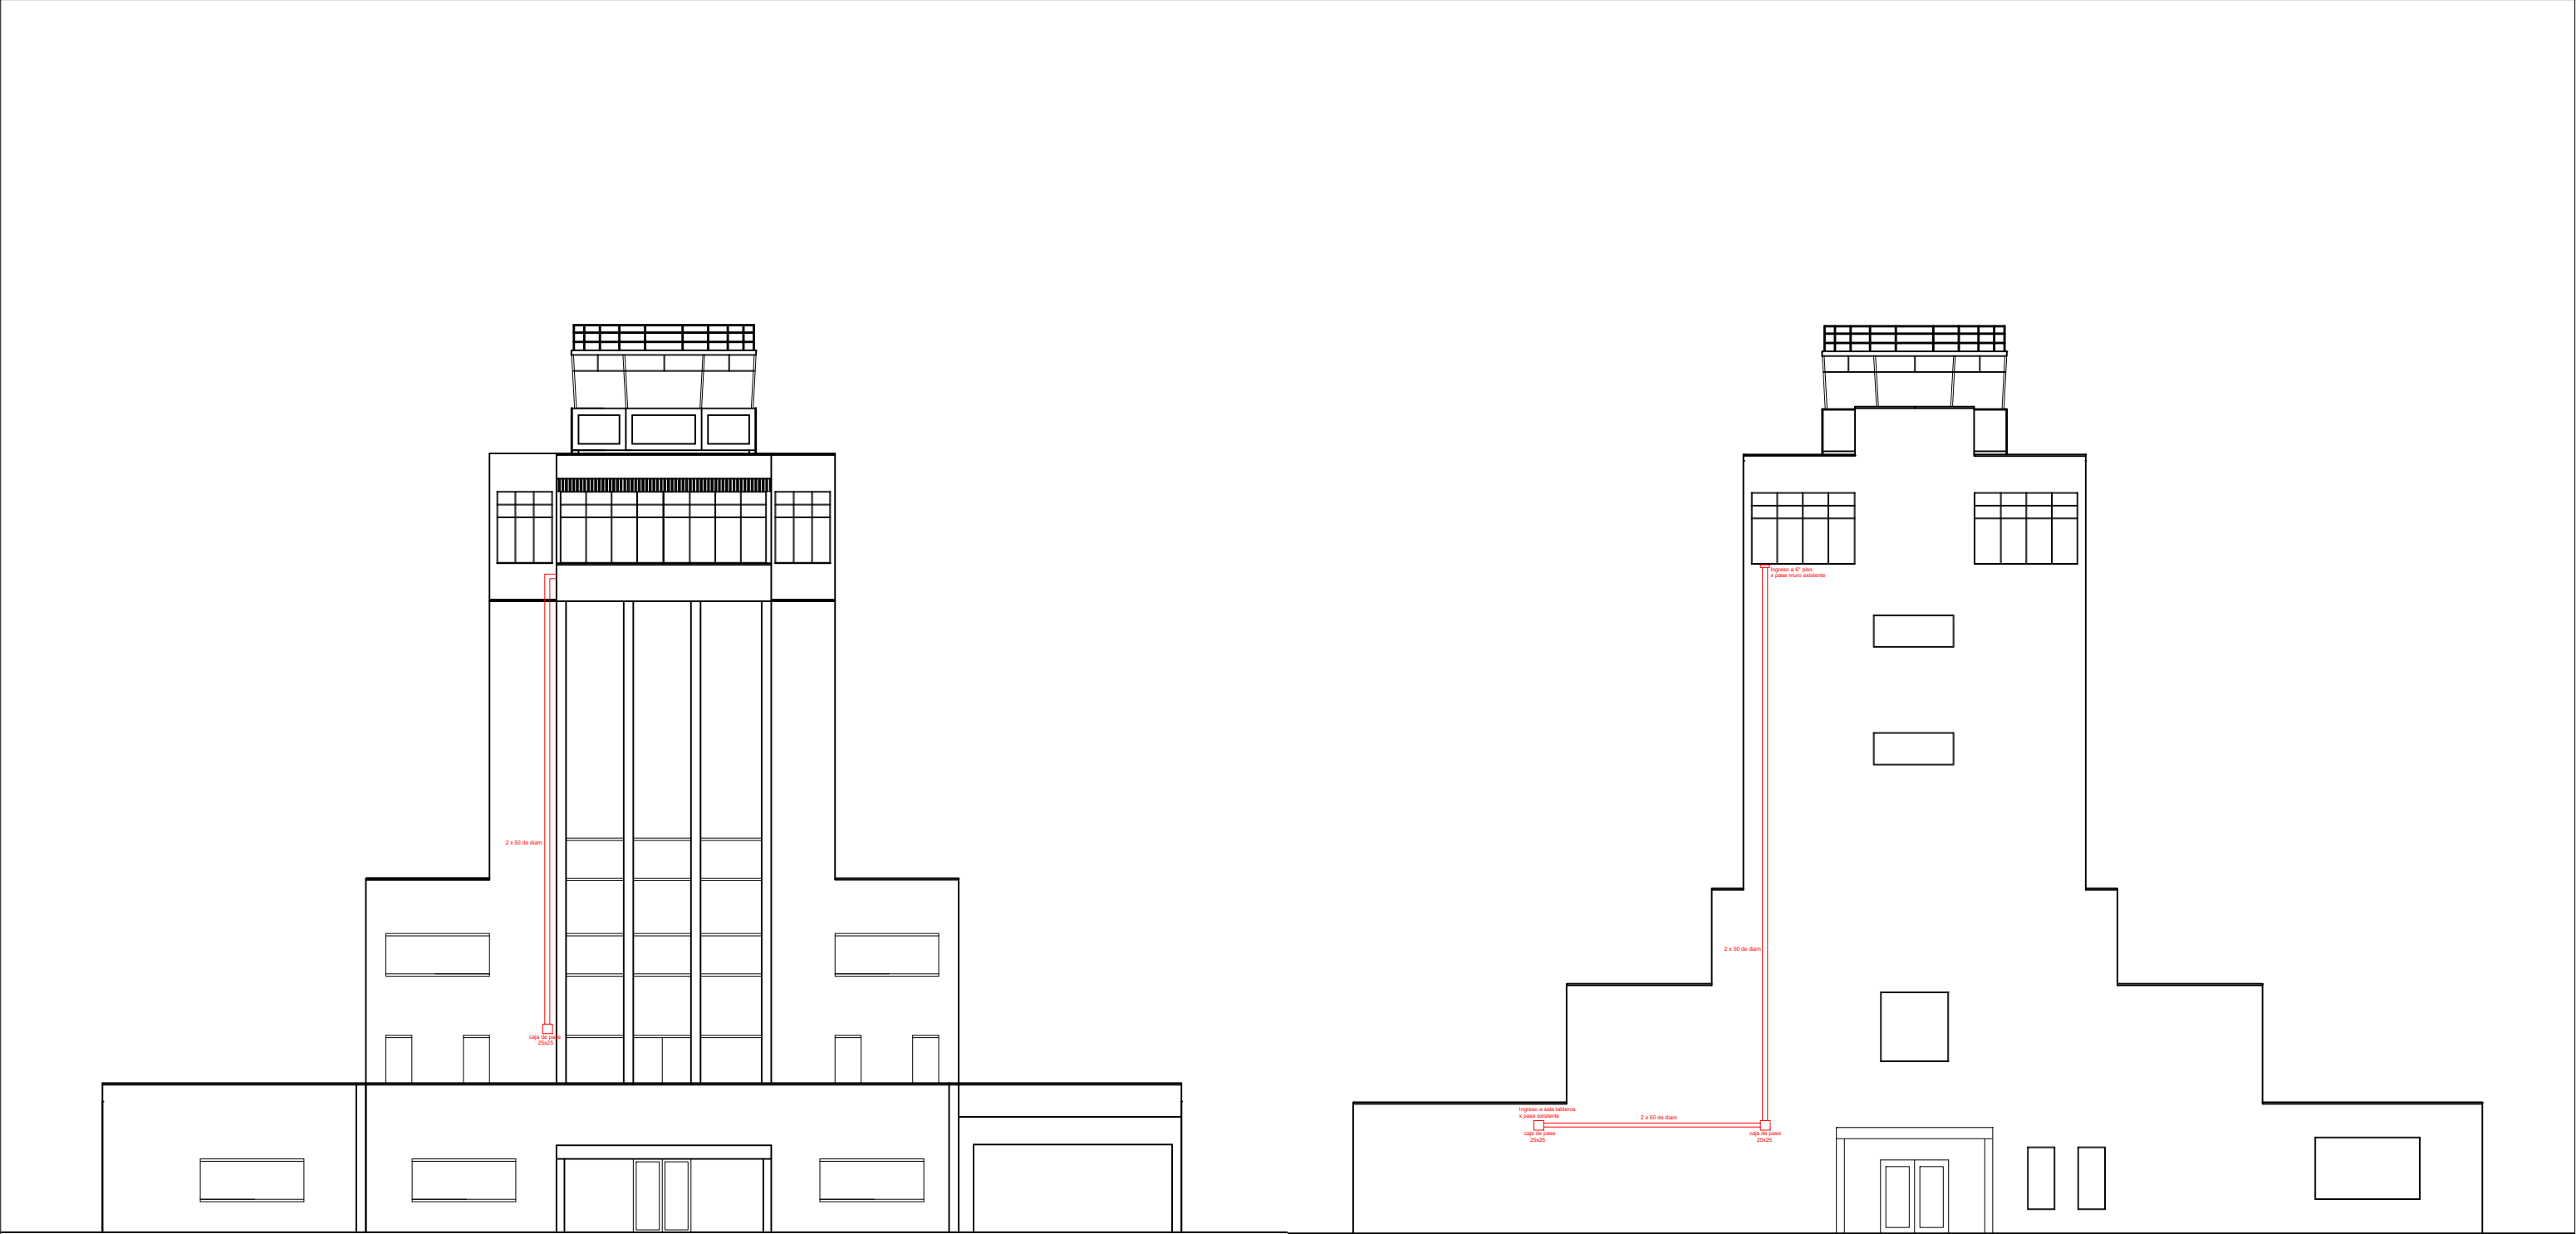

VISTA DESDE PLATAFORMA

VISTA DESDE ESTACIONAMIENTO